


IIS VIA SILVESTRI, 301
SÈZ. ASS. I.T.C.G. CECCHERELLI

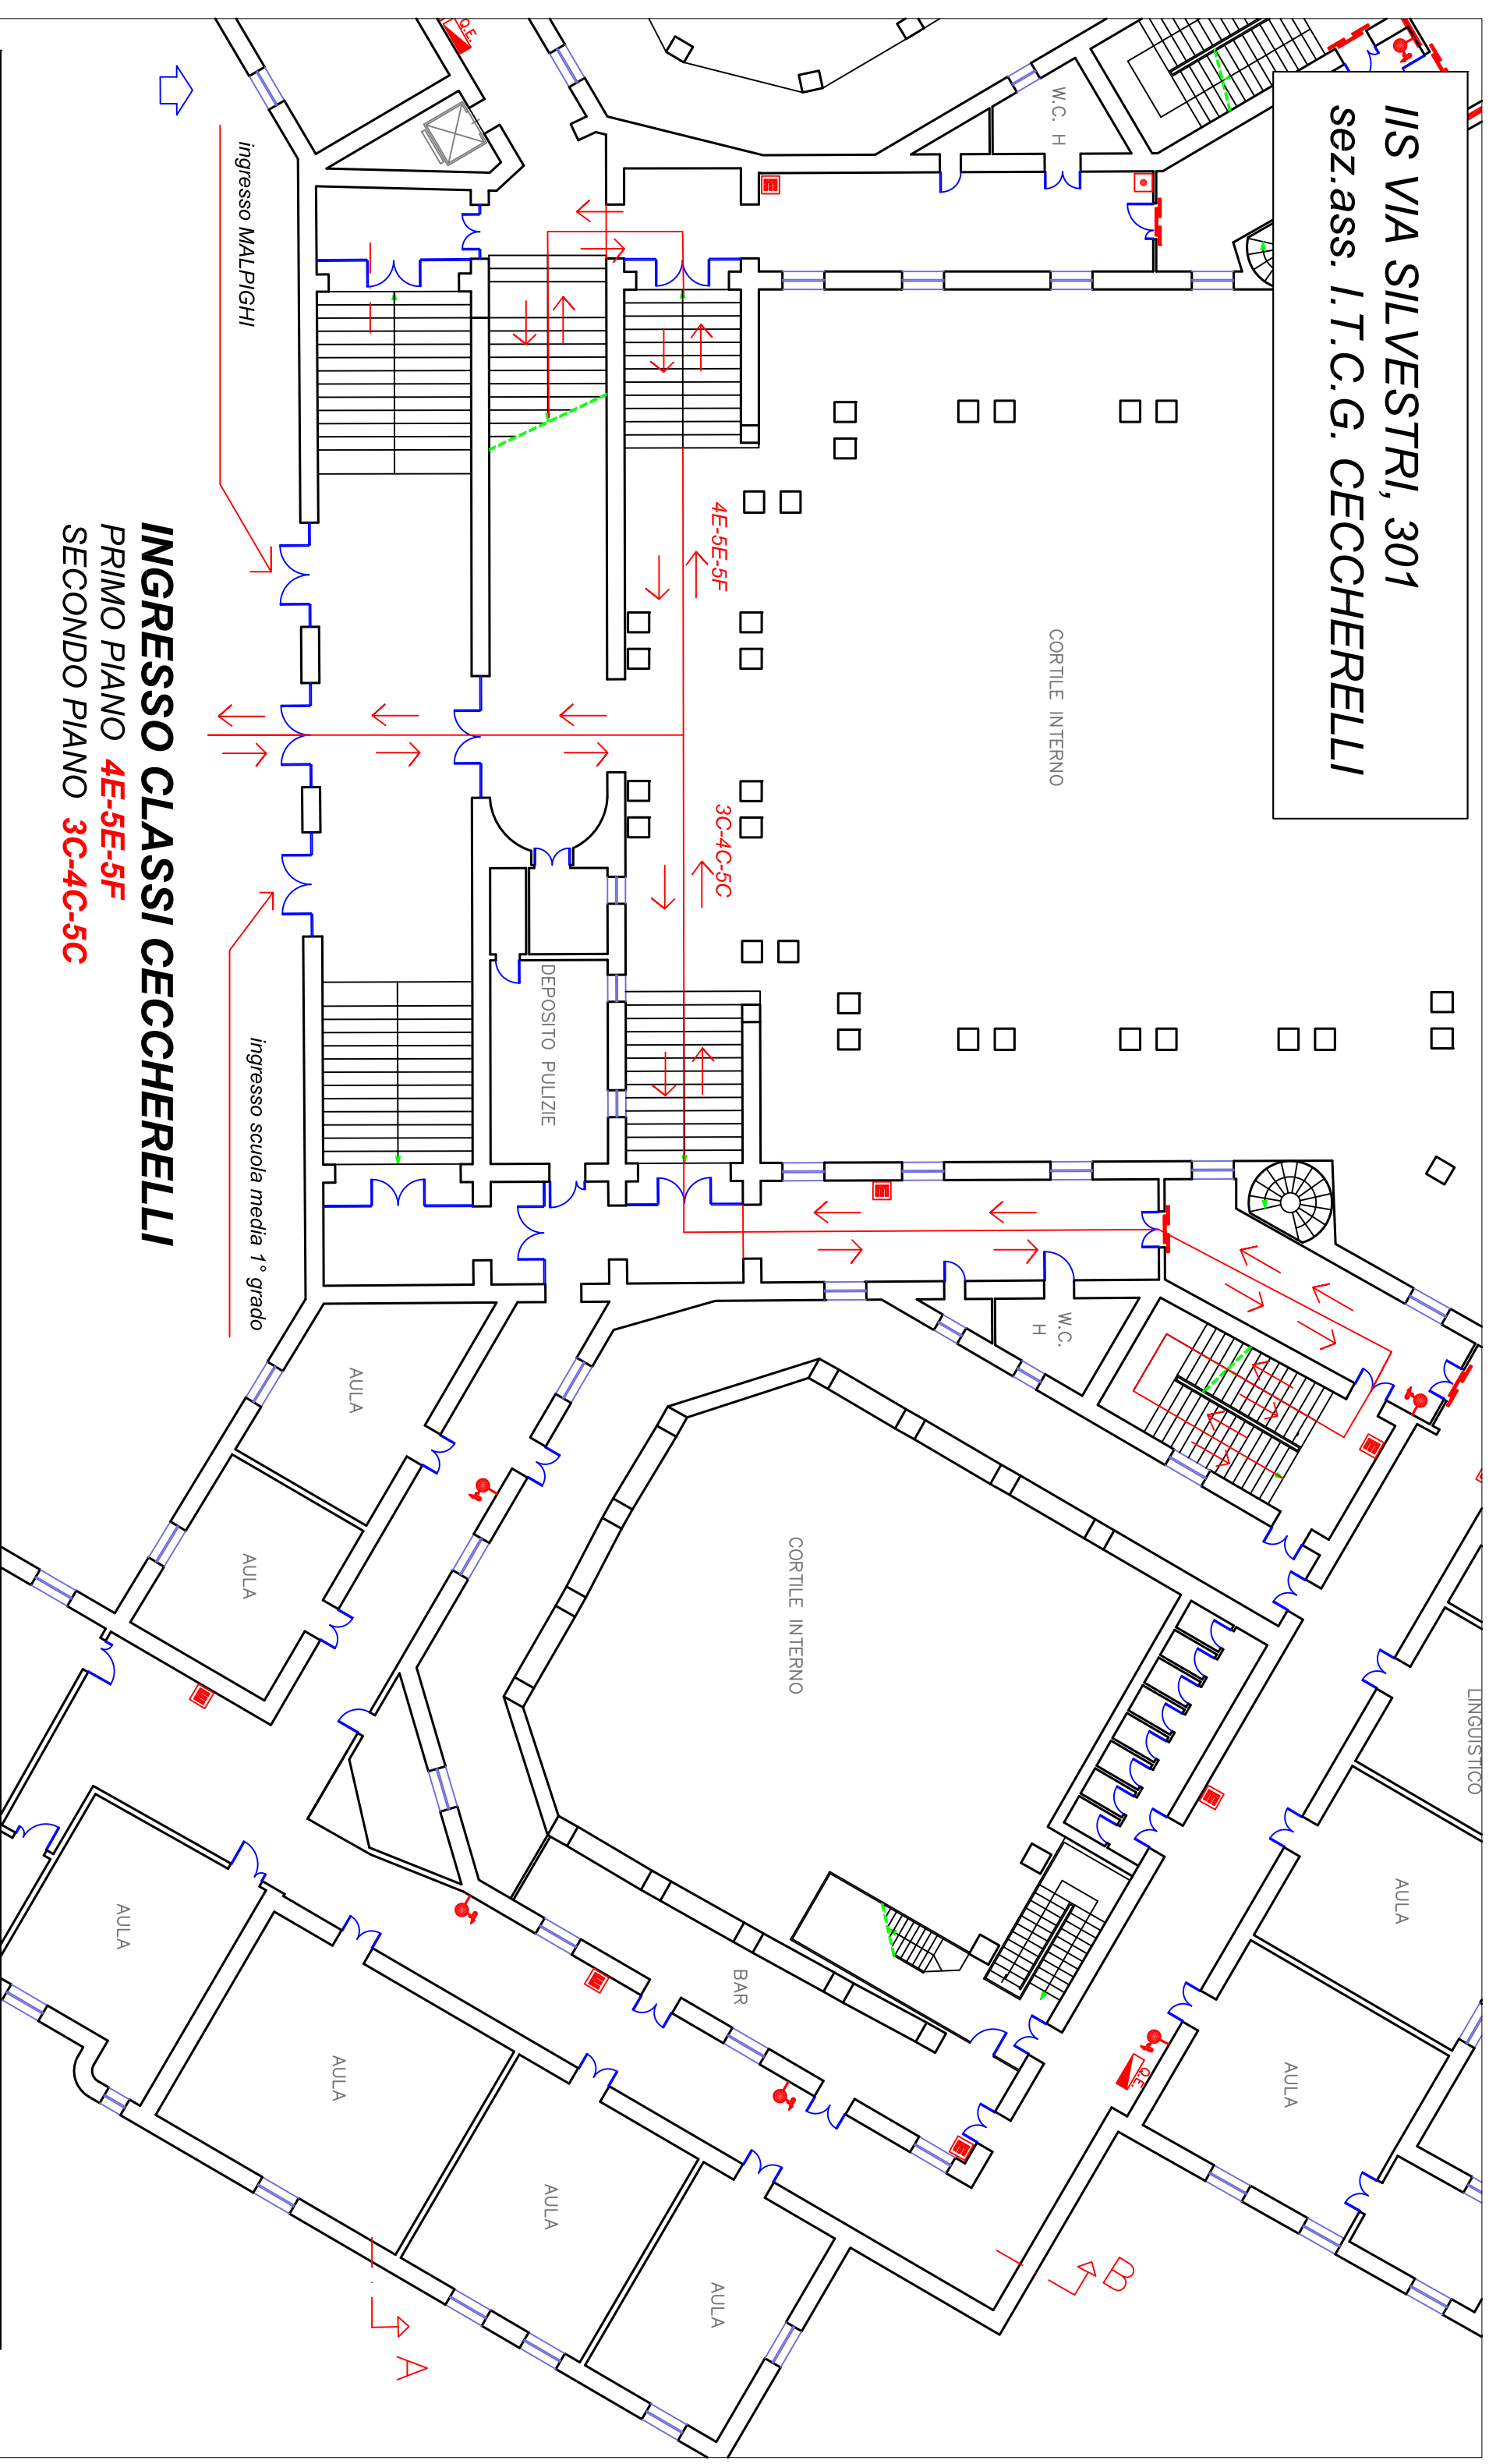

INGRESSO CLASSI CECCHERELLI
PRIMO PIANO **4E-5E-5F**
SECONDO PIANO **3C-4C-5C**

PIANTA PIANO RIALZATO